


Dwarsprofiel A-A'  
Schaal 1:50

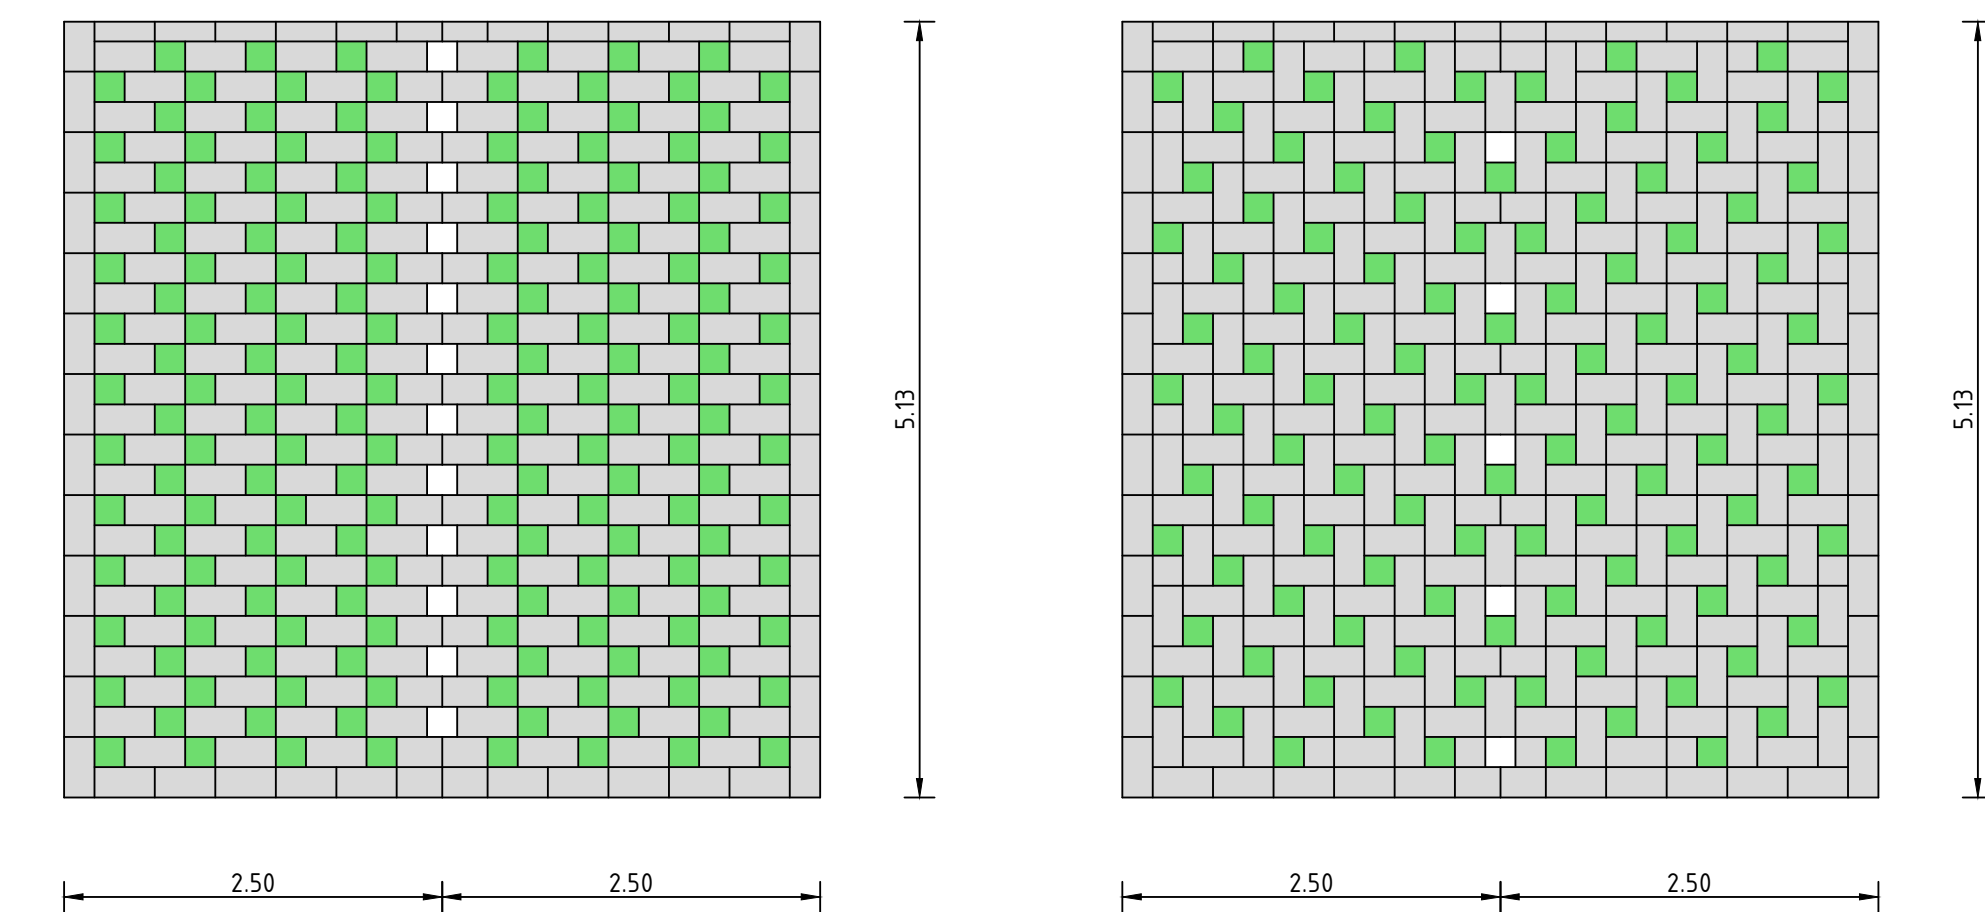

Detail parkeervak variant 1  
Schaal 1:50

Detail parkeervak variant 2  
Schaal 1:50

#### Legenda

- Bestaande situatie (BGT)
- Projectgrens
- Trottoirband 180/200x250mm
- Opsluitband 100x200mm
- Rijwielpadband 80x200mm
- Materiaalgrens
- Parkeervakaanduiding
- Hoekblokken TB180/200x250mm
- Stootband 1000x200mm
- Hoekblokken OB100x200mm
- Noppentegels 300x300mm

Pielen in meters t.o.v. NAP, tenzij anders aangegeven  
Maten in meters, tenzij anders aangegeven

| versie | datum      | auteur         | omschrijving         | gecontr. door | paraaf contr. |
|--------|------------|----------------|----------------------|---------------|---------------|
| C      | 25-03-2025 | S.G. de Koning | MIVA aangepast       |               |               |
| B      | 24-03-2025 | S.G. de Koning | Opmerkingen verwerkt |               |               |
| A      | 20-12-2024 | S.G. de Koning | opmerkingen verwerkt |               |               |
| O      | 05-12-2024 | S.G. de Koning | basisteekening       |               |               |

Gemeente Zaltbommel  
Graaf Ottostraat  
Voorlopig ontwerp  
Aanleg parkeervoorziening en groen



|         |         |          |     |      |
|---------|---------|----------|-----|------|
| nr.     | 24068   | bestek   | -   |      |
| aal     | 1:200   | formaat  | A1  | vers |
| us      | CONCEPT | blad nr. | 1/1 | C    |
| ningnr. |         |          |     |      |

24068-100-WE-001